


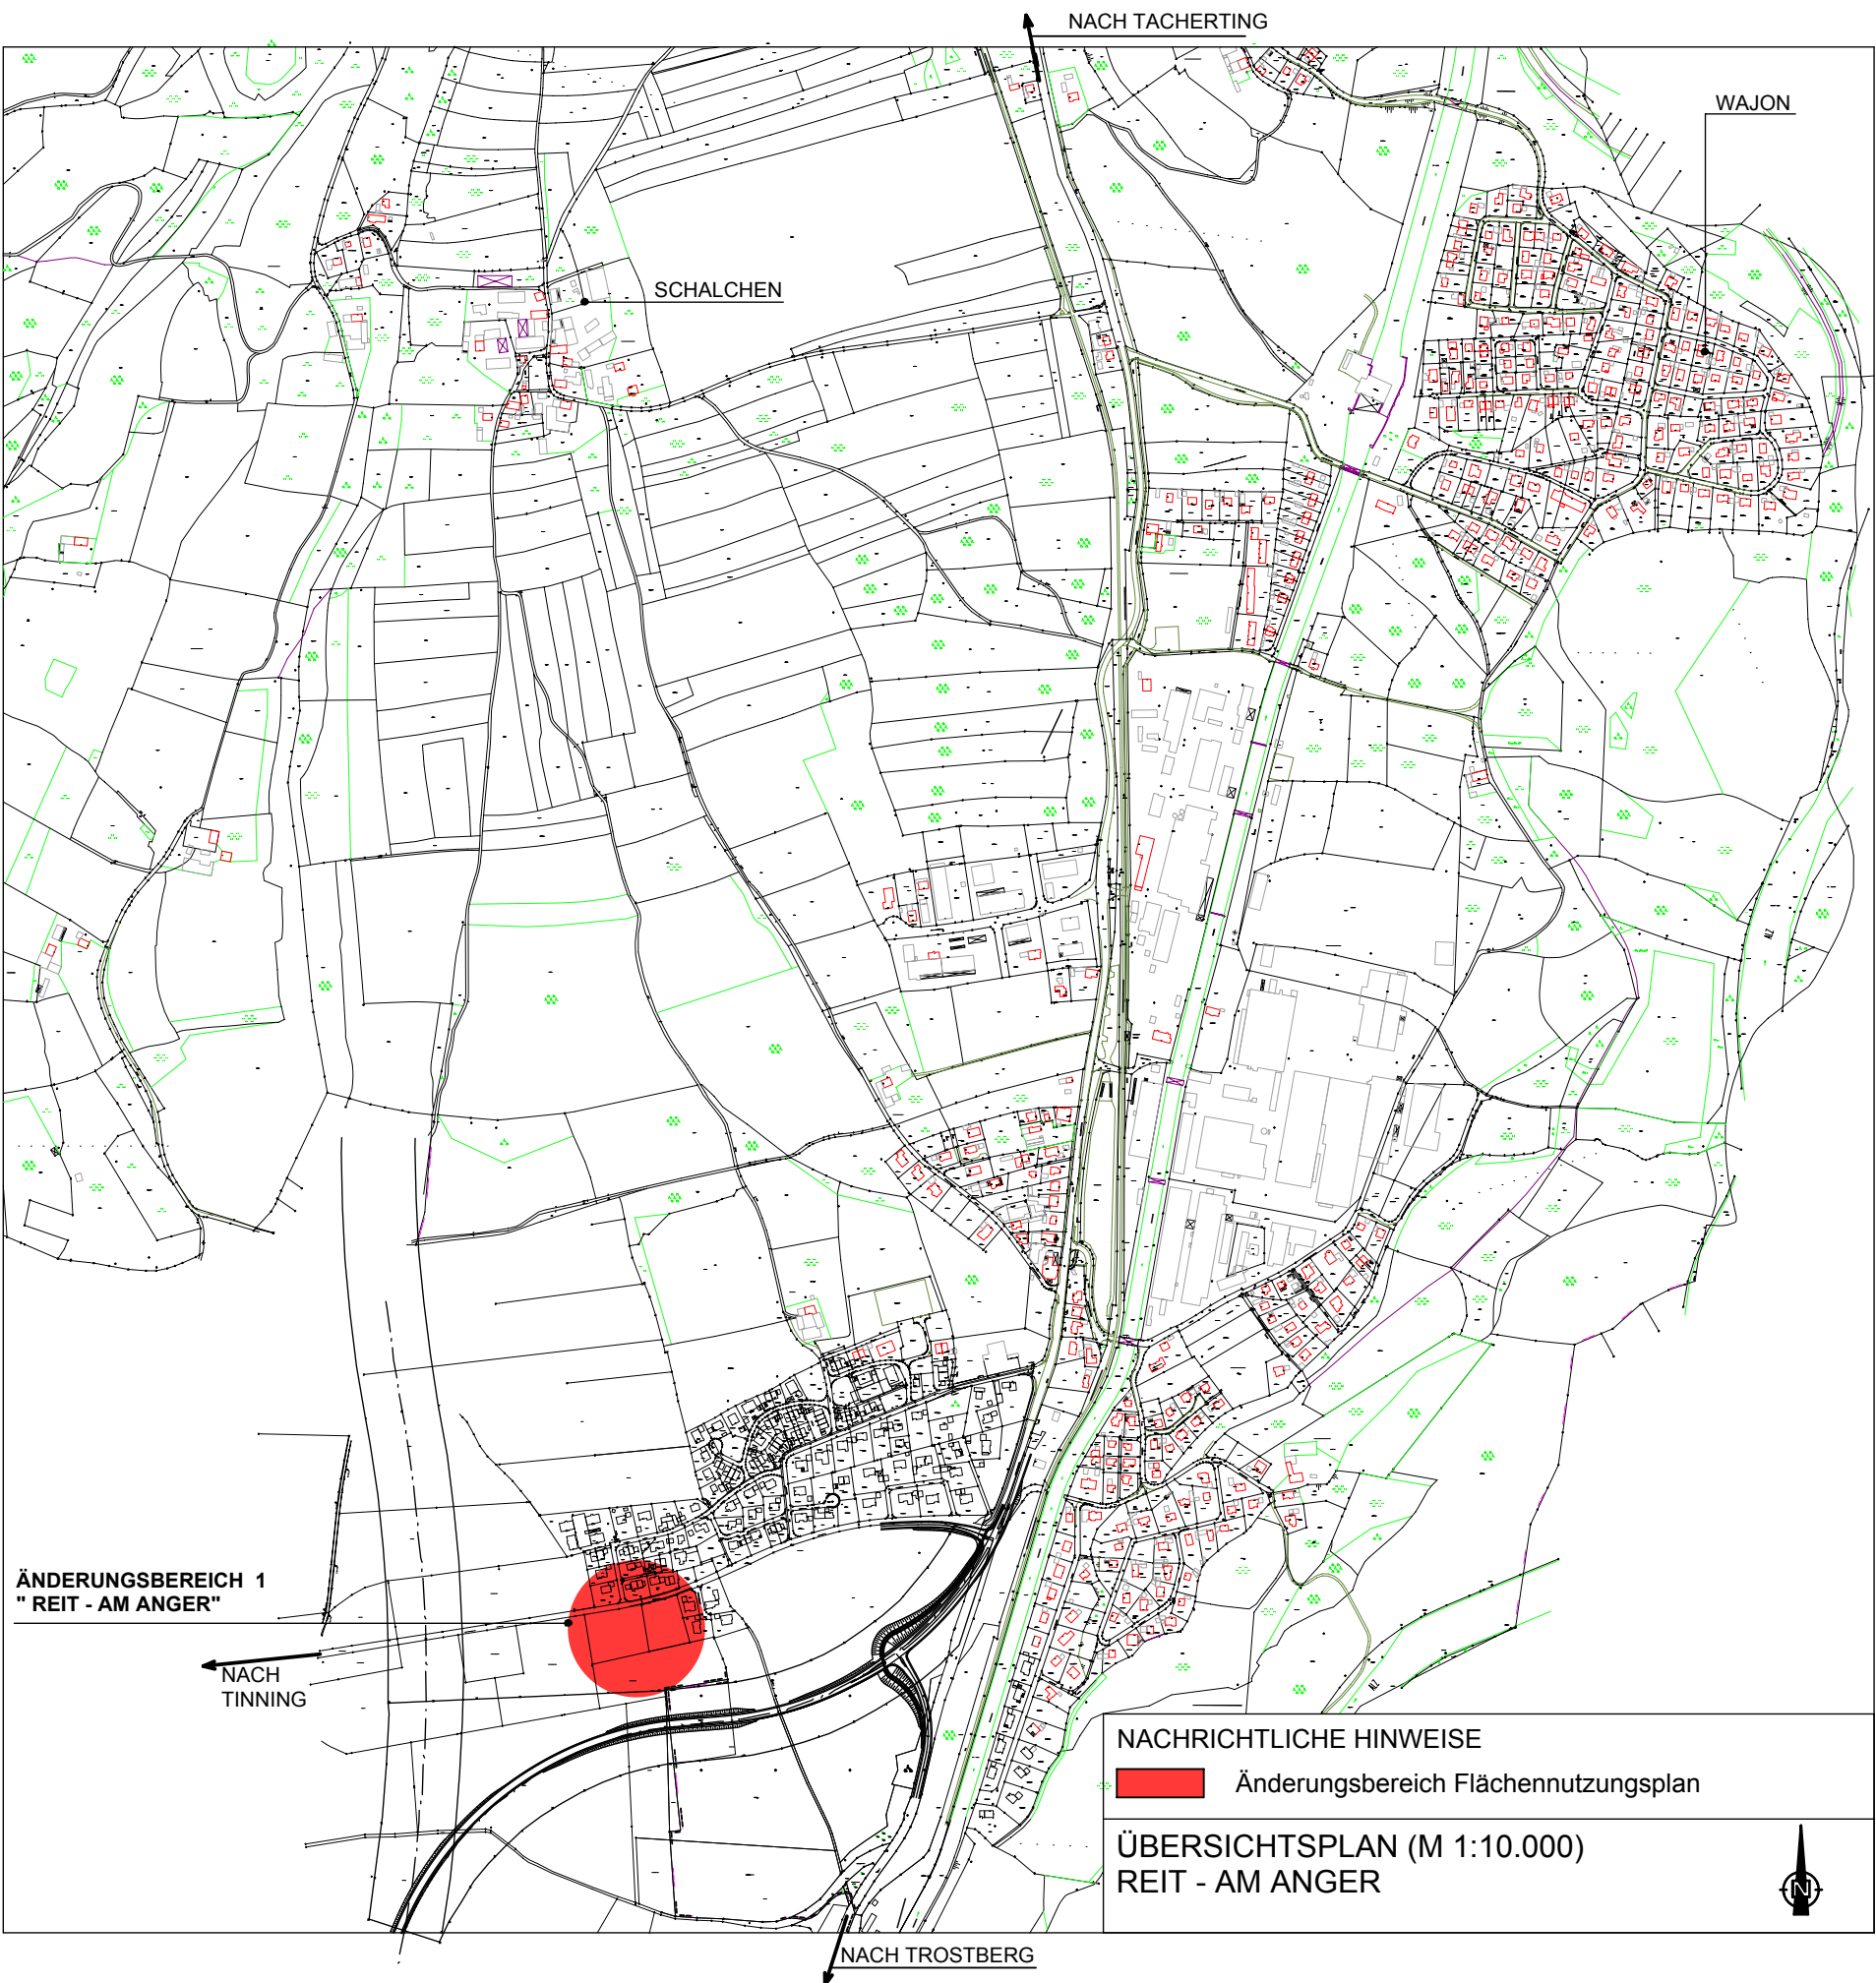

VERFAHRENSVERMERKE

1. Aufstellungsbeschluss

am
2. Vorgezogene Bürgerbeteiligung
§ 3 Abs.1 BauGB

vom bis
3. Öffentliche Auslegung
§ 3 Abs.2 BauGB

vom bis
4. Feststellungsbeschluss
§ 5 BauGB

am
5. Genehmigung
§ 6 BauGB

Nr.
am
6. Bekanntmachung
§ 6 Abs. 5 BauGB

am

Die Flächennutzungsplanänderung mit Erläuterungsbericht wird seit diesem Tag zu den üblichen Dienststunden im Rathaus zu jedermanns Einsicht bereitgehalten und über deren Inhalt wird auf Verlangen Auskunft gegeben. Auf die Rechtsfolgen des § 215 Abs. 1 BauGB ist hingewiesen worden.

Die Flächennutzungsplanänderung ist damit wirksam.

Tacherting, den

.....
Hellmeier, 1. Bürgermeister

ZEICHENERKLÄRUNG DER ÄNDERUNG

- ALLGEMEINE WOHNGEBIETE
- UMGRENZUNG DES FLÄCHENNUTZUNGSPLANES TACHERTING
- GELTUNGSBEREICH DER ÄNDERUNG
- UMGRENZUNG DES RÄUMLICHEN GELTUNGSBEREICHES
DES BEBAUUNGSPLANES

ÄNDERUNGSBEREICH 1
"Reit - am Anger"
M 1:2000

BEBAUUNGSPLAN
"REIT - AM ANGER"

